

**GEMEINDE BASEDOW**  
 KREIS HERZOGTUM LAUENBURG  
**FLÄCHENNUTZUNGSPLAN**  
**III. ÄNDERUNG**

AUSGEARBEITET IM AUFTRAG UND IM EINVERNEHMEN  
 MIT DER GEMEINDE BASEDOW  
 SCHWARZENBEK, DEN 15. JUNI 1981  
 G. CONRAD · DIPL.-ING. · ARCHITEKT *G. Conrad*

ANGENOMMEN IN DER SITZUNG DER  
 GEMEINDEVERTRETUNG AM 7. SEPTEMBER 1981  
 GEMEINDE BASEDOW AM 28. DEZEMBER 1981



ÖFFENTLICH AUSGELEGT VOM 25. SEPTEMBER 1981  
 BIS 26.10.1981 DIE AUSLEGUNG IST  
 IN ORTSÜBLICHER WEISE BEKANNTGE-  
 MACHT WORDEN AM 9. SEPTEMBER 1981




BESCHLOSSEN IN DER SITZUNG DER  
 GEMEINDEVERTRETUNG BASEDOW AM 23. NOVEMBER  
 1981.



DIE GENEHMIGUNG WURDE IN ORTSÜB-  
 LICHER WEISE BEKANNTGEMACHT  
 AM 16.08.1982.



GENEHMIGT GEMÄSS ERLASS  
 GZ IV 810 c - 512.000-53.1-  
 VOM 5.4.1982  
 KIEL, DEN 5.4.1982  
 DER INNENMINISTER  
 DES LANDES SCHLESWIG-HOLSTEIN

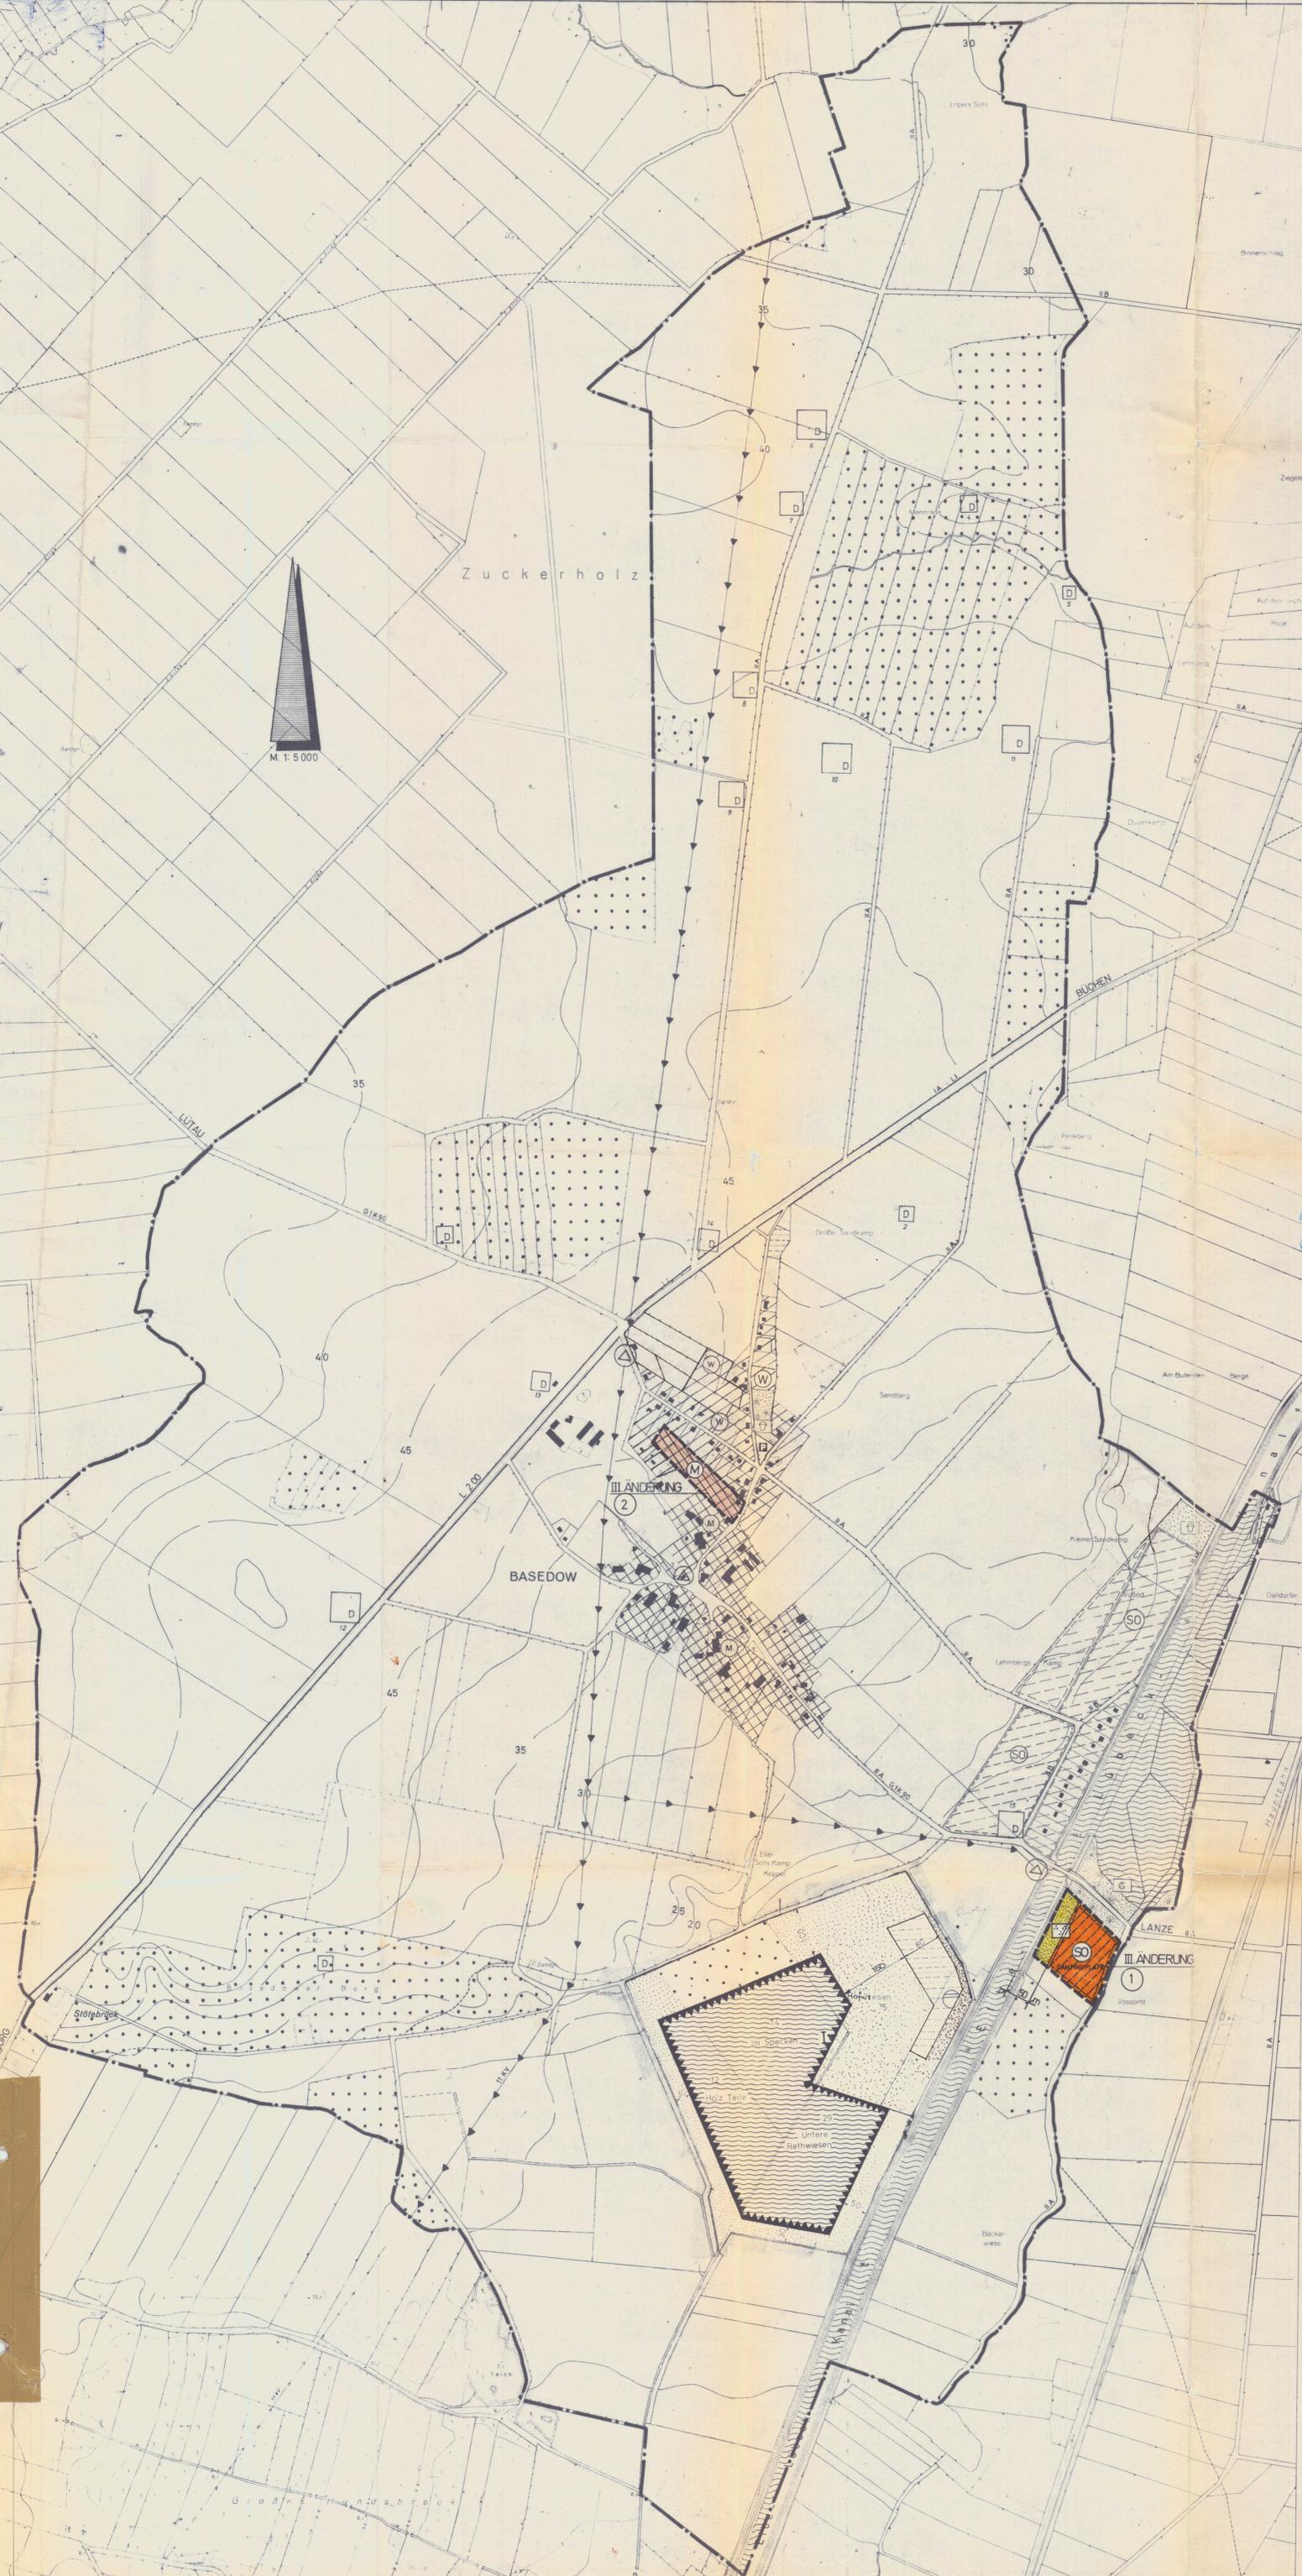

- WOHNBÄUFLÄCHEN  
GEM. § 1 ZIFFER 1 NR. 1 BAUNVO
- SONDERGEBIETE, DIE DER ERHOLUNG  
DIENEN  
GEM. § 10 BAUNVO
- GEMISCHTE BAUFLÄCHEN  
GEM. § 1 ZIFFER 1 NR. 2 BAUNVO
- FORSTWIRTSCHAFTLNUTZFLÄCHE  
GEM. § 5 ABS. 2 NR. 9 BBAUG
- WASSERFLÄCHEN  
GEM. § 5 ABS. 2 NR. 7 BBAUG
- GRÜNFLÄCHE  
GEM. § 5 ABS. 2 NR. 5 BBAUG
- SPIELPLATZ
- PARKANLAGE
- ABGRABUNGSFLÄCHE  
GEM. § 5 ABS. 2 NR. 8 BBAUG
- VERSORGNUNGSFLÄCHE  
GEM. § 5 ABS. 2 NR. 4 BBAUG
- KLÄRANLAGE
- PARKPLATZ
- ÜBERORTLICHE VERKEHRSFLÄCHEN  
GEM. § 5 ABS. 2 NR. 3 BBAUG
- ÖRTLICHE VERKEHRSFLÄCHEN  
GEM. § 5 ABS. 2 NR. 3 BBAUG
- GRENZE DES GELTUNGSBEREICHES  
DER III. F-PLANÄNDERUNG
- GEMEINDEGRENZE
- GELTUNGSBEREICHE NR. 1 UND 2  
DER III. FNPL-ÄNDERUNG

GEMEINDE BASEDOW  
 - Der Bürgermeister -  
*H. Müller*  
 Geändert gemäß Hinweis der Genehmigung der  
 3. Änderung des Flächennutzungsplanes  
 Az.: IV 810 c - 512.111 - 53.6. -