




SONDERBAUFLÄCHE

GEM. § 1(1) 4 BauNVO

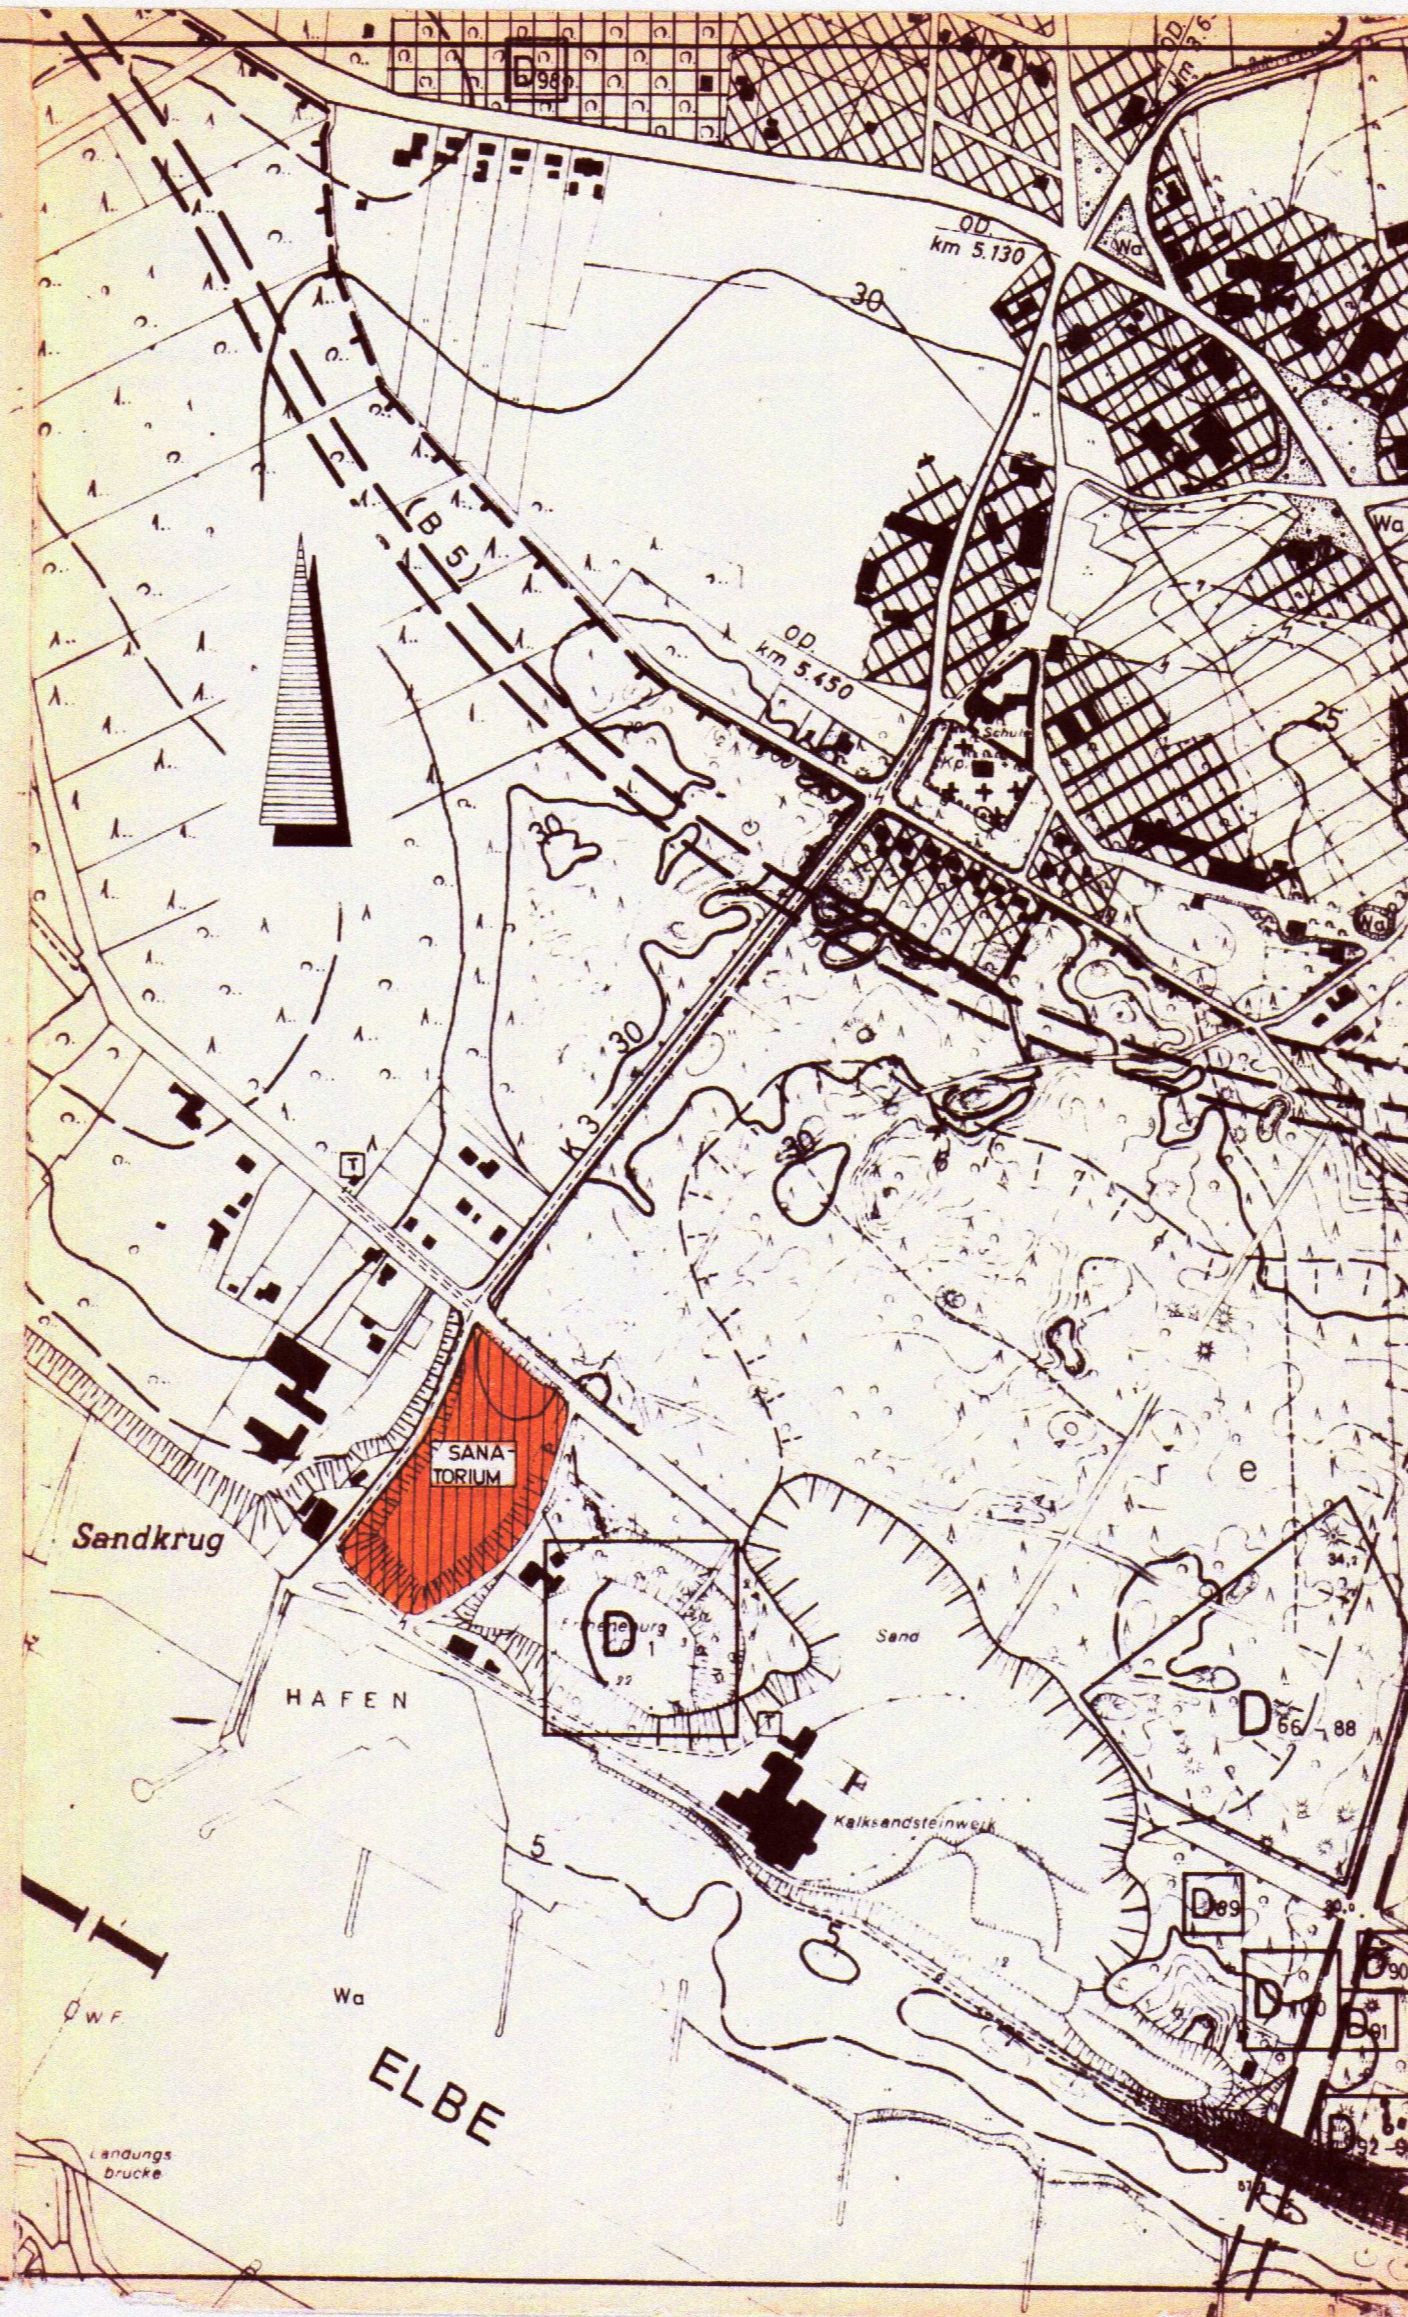

GEMEINDE SCHNAKENBEK

1. ÄNDERUNG DES FLÄCHENNUTZUNGSPLANES

M 1:5000

Ausgearbeitet vom Kreisbau-
amt des Kreises Herzogtum
Lauenburg

Ratzeburg, den 6.1.1967

Im Auftrage:



W. Schulz

Angenommen in der Sitzung
der Gemeindevertretung
Schnakenbek am 23.3.1967.



W. Schulz
Bürgermeister

Öffentlich ausgelegt vom
17.4.1967 bis 18.5.1967.
Die Auslegung ist in orts-
üblicher Weise bekanntge-
macht worden am 25.3.1967.



W. Schulz
Bürgermeister

Beschlossen in der Sitzung
der Gemeindevertretung
Schnakenbek am 19.5.1967.



W. Schulz
Bürgermeister



W. Schulz
Innenminister
des Landes Schleswig-Holstein



W. Schulz
Bürgermeister

Die Genehmigung wurde in
ortsüblicher Weise be-
kanntgemacht am 4. Aug. 1967

W. Schulz
Bürgermeister

Hinweis: Am 15.02.2023 Verfahrensvermerke für Darstellung im Internet anmontiert