



# PLANZEICHNUNG

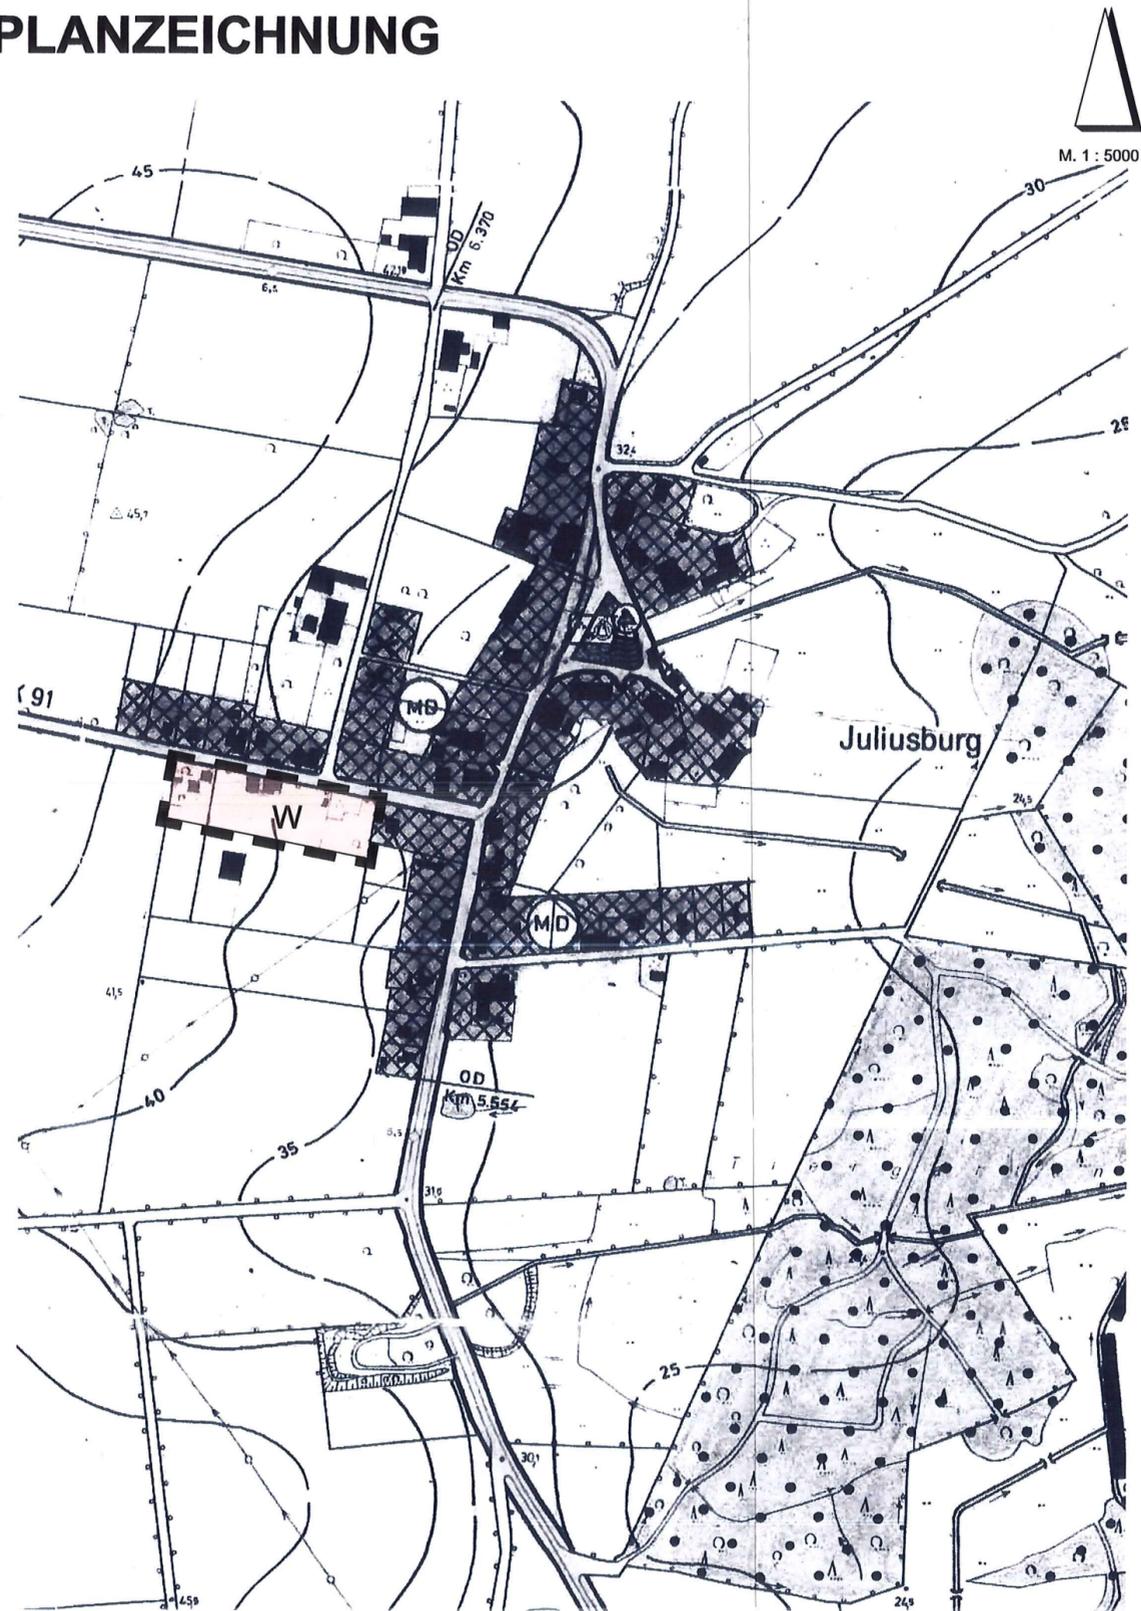

# PLANZEICHENERKLÄRUNG



Grenze des räumlichen Geltungsbereiches

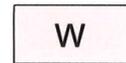

Wohnbauflächen

§ 5 Abs. 2 Nr. 1 BauGB

# VERFAHRENSVERMERKE

Die Gemeindevertretung hat die 4. Änderung durch Berichtigung des Flächennutzungsplanes gemäß § 13a Abs. 2 Nr. 2 BauGB am 30.08.2018 beschlossen.


Juliusburg, den 22.11.2018



*i.V. A. Kipp*  
Bürgermeister

# 4. ÄNDERUNG DURCH BERICHTIGUNG DES FLÄCHENNUTZUNGSPLANES DER GEMEINDE JULIUSBURG

GEBIET: "SÜDLICH KRUKOWER WEG"

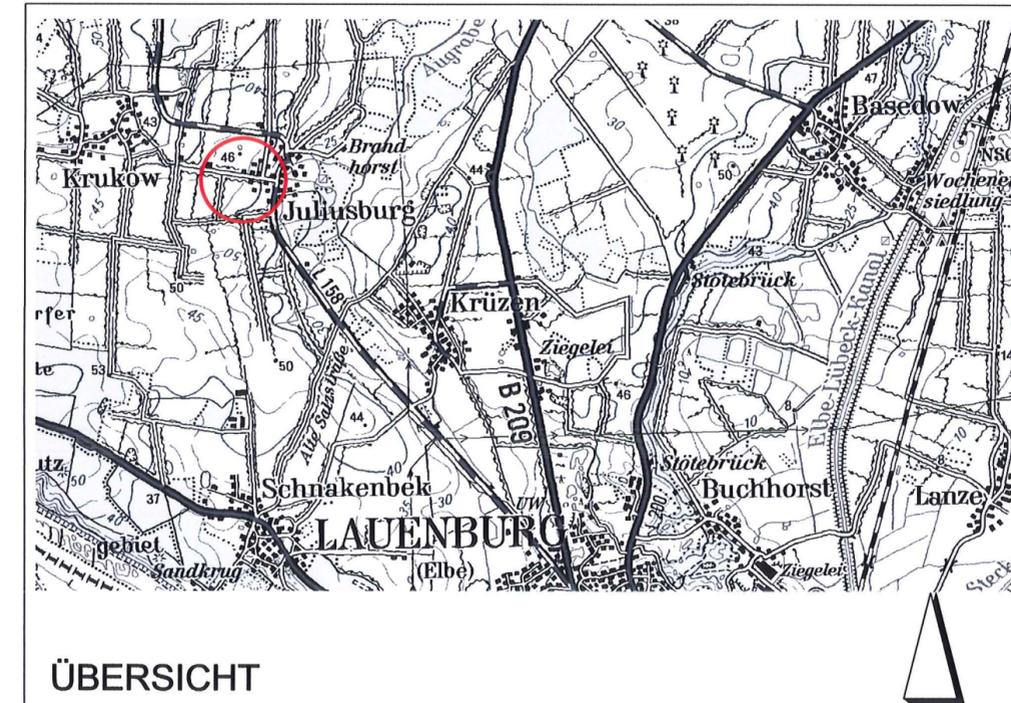

ÜBERSICHT

ARCHITEKT+PLANER HANS-JÖRG JOHANNSEN

Bornweg 13

21521 Dassendorf



Tel. 04104-4845

E-Mail: arch.joerg.johannsen@t-online.de

# 4. ÄNDERUNG DURCH BERICHTIGUNG DES FLÄCHENNUTZUNGSPLANES DER GEMEINDE JULIUSBURG

STAND: ORIGINALAUSFERTIGUNG