


ERGÄNZUNGSSATZUNG DER GEMEINDE SCHNAKENBEK

BEREICH GLÜSINGER GRUND

GRÜNORDNERISCHER FACHBEITRAG

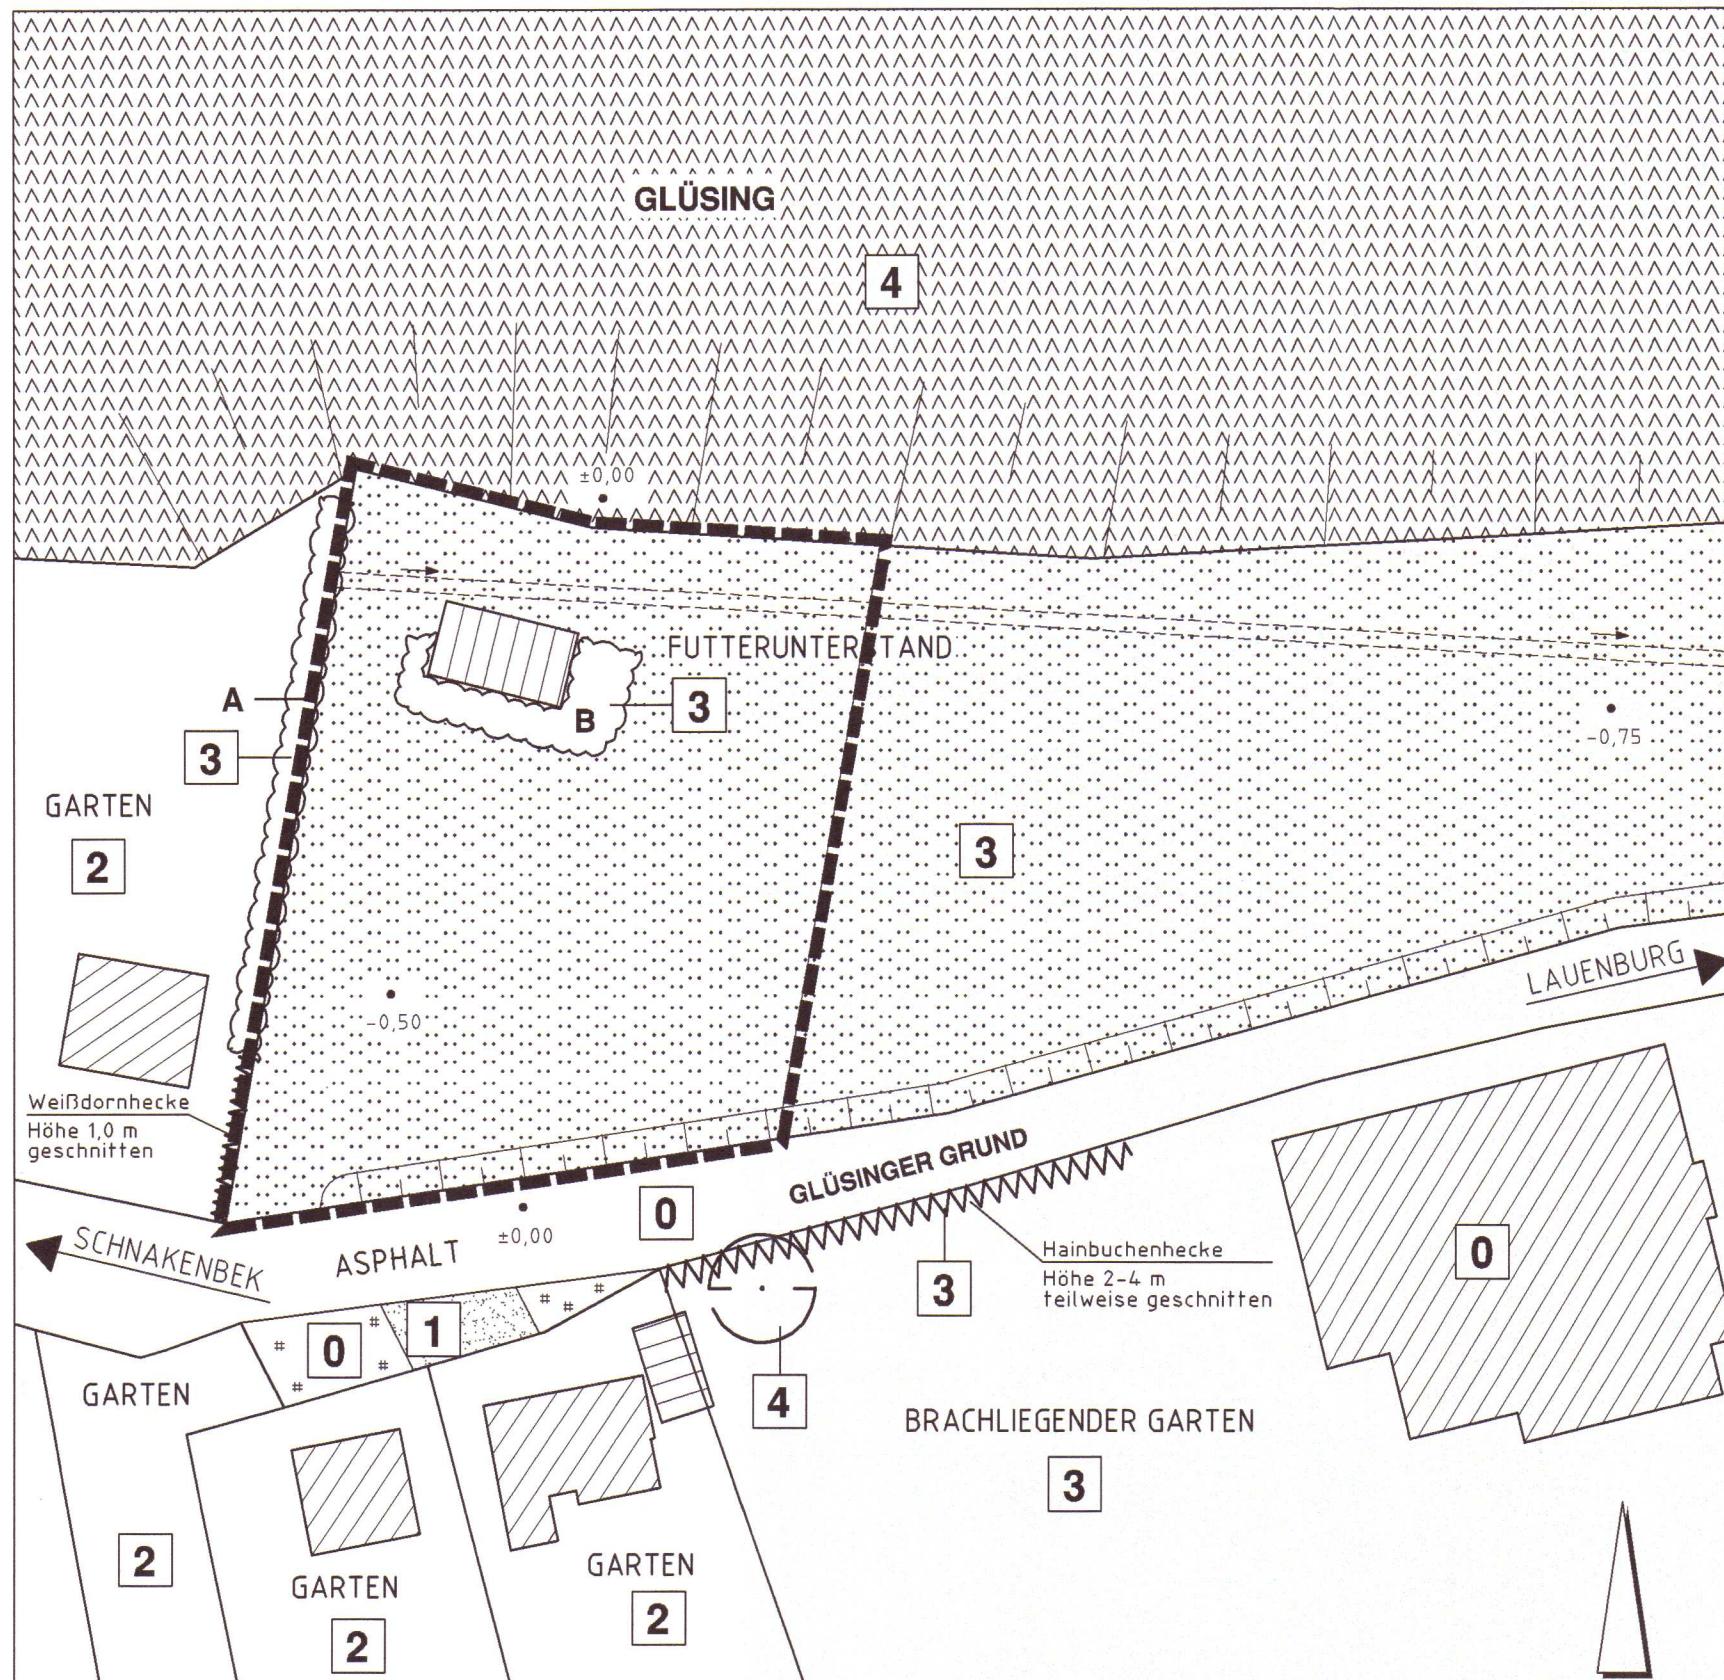

LEGENDE

- RUDERALISIERTE WEIDE - GRÜNLAND MITTLERER STANDORTE
- NADELWALD (MIT LAUBHOLZSAUM)
(Ø St. bis 0,15m)
- EINZELBAUM
- GEHÖLZBESTAND
(Angabe zu Arten und maximalen Stammdurchmessern vgl. Erläuterungstext)
- HECKEN
(mit Angabe von Höhe und Arten)
- PFLASTER
- SAND
- WOHNBEBAUUNG/NEBENGEBÄUDE
- BÖSCHUNG (NACHRICHTLICHE DARSTELLUNG)
- RELATIVE CA. HÖHEN (BEZUGSHÖHE IST STRASSE)
- VERROHRTER BACHLAUF (ETWAIGER VERLAUF)
- GEBIET DER ERGÄNZUNGSSATZUNG GLÜSINGER GRUND

Bewertung

	Wertstufe	Biototypen im Bearbeitungsraum
	5	- im Untersuchungsraum nicht vorhanden
	4	- Nadelwald (mit Laubaum) - wertvoller Einzelbaum
	3	- Gehölzbestände - Hecken - ruderalisierter Weidegrünland mittlerer Standorte
	2	- Gärten
	1	- Sand
	0	- überbaute und versiegelte Flächen (Bebauung, Asphalt, Pflaster)

Änderungen

Datum	Art der Änderung	Datum	Art der Änderung

Projekt

ERGÄNZUNGSSATZUNG DER GEMEINDE SCHNAKENBEK BEREICH GLÜSING

GRÜNORDNERISCHER FACHBEITRAG

Planbezeichnung

BESTAND UND BEWERTUNG

Plannr.: 1 Maßstab: 1: 500
Projektnr.: 372 Datum: 25.04.2001
Plangröße: 56/30 bearbeitet/gezeichnet: hol/dro
D:\all\projekte\pn372\elgenpl\bestand.dwg

Auftraggeber

GEMEINDE SCHNAKENBEK
DER BÜRGERMEISTER
PAPENKAMP 3
21481 SCHNAKENBEK
Planverfasser

PLANUNGSGRUPPE LANDSCHAFT


- LANDSCHAFTSPLANUNG
- ÖKOLOGISCHE GUTACHTEN
- FREIRAUMPLANUNG

Alte Ziegelei 3
21516 Münster
Telefon 0 41 55 / 800 180
Telefax 0 41 55 / 800 195
Internet www.Thieme-Hack.de
E-Mail Planungsgruppe@Thieme-Hack.de

ERGÄNZUNGSSATZUNG DER GEMEINDE SCHNAKENBEK

BEREICH GLÜSINGER GRUND

GRÜNORDNERISCHER FACHBEITRAG

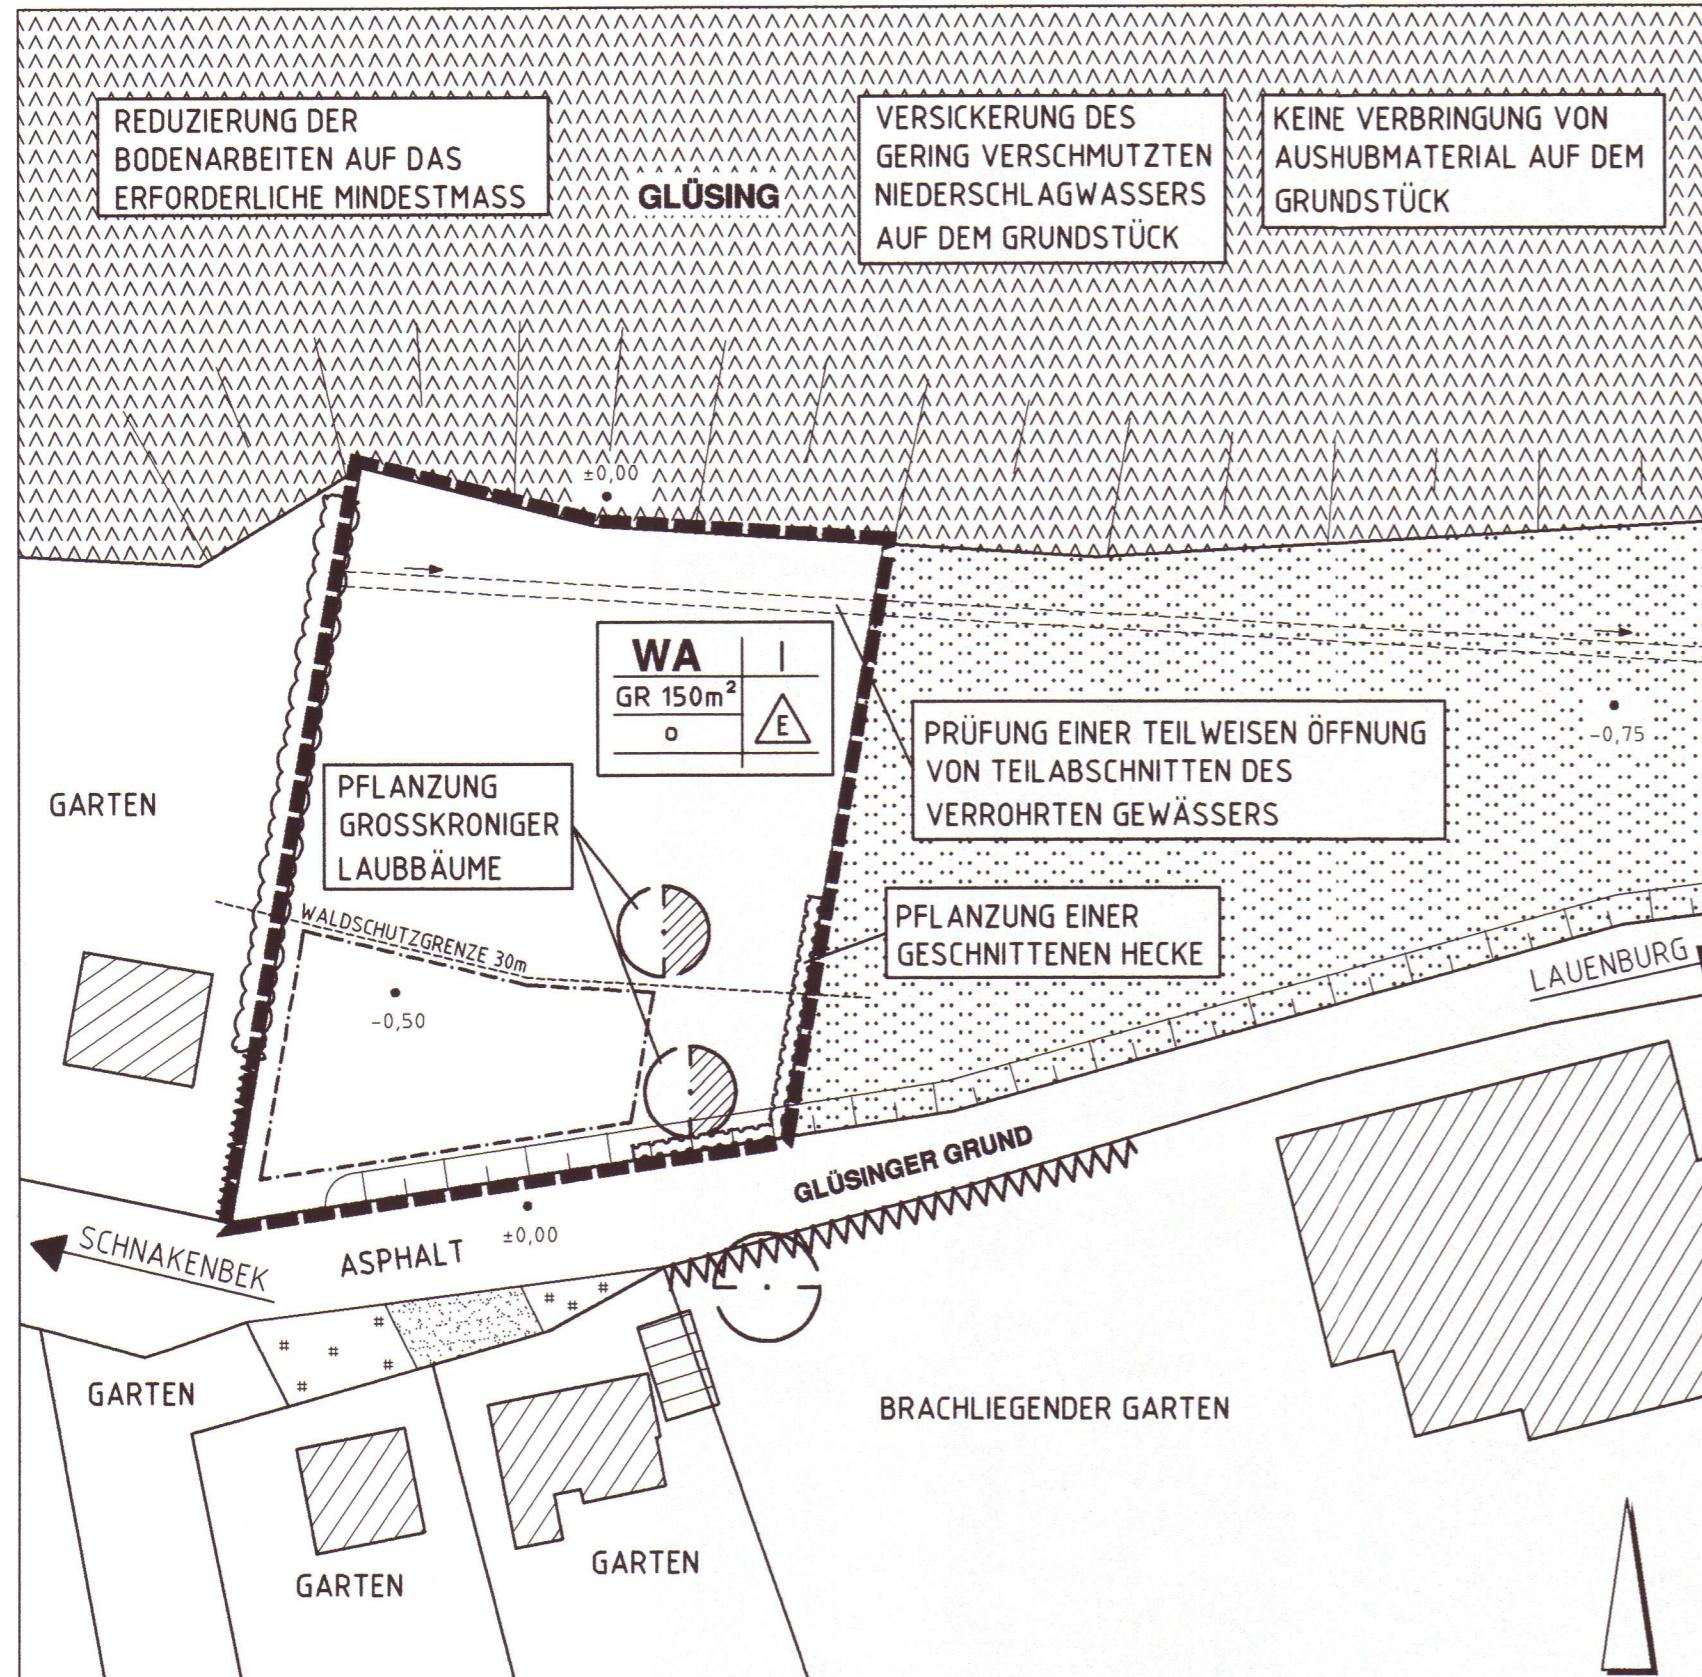

LEGENDE

VORHANDEN	GEPLANT	GEBIET DER ERGÄNZUNGSSATZUNG GLÜSINGER GRUND
[Symbol: dotted pattern]		GRÜNLAND
[Symbol: wavy pattern]		NADELWALD
[Symbol: circle with dot]	[Symbol: circle with diagonal line]	LAUBBAUM
[Symbol: cloud-like shape]		GEHÖLZBESTAND
[Symbol: zigzag pattern]	[Symbol: horizontal dashed line]	HECKE, GE Schnitten
[Symbol: dots in grid]		PFLASTER
[Symbol: cross-hatch]		SAND
[Symbol: diagonal hatching]		WOHNBEBAUUNG/NEBENGEBAUDE
[Symbol: wavy line]		BÖSCHUNG
[Symbol: horizontal line with dots]		RELATIVE CA. HÖHEN (BEZUGSHÖHE IST STRASSE)
[Symbol: dashed line]		VERROHRTER BACHLAUF (ETWAIGER VERLAUF)
[Symbol: diagonal hatching]		ALLGEMEINES WOHNGEBIET
[Symbol: dots]		GRUNDFLÄCHE
[Symbol: vertical line]		ZAHL DER VOLLGESCHOSSE ALS HÖCHSTGRENZE
[Symbol: circle]		OFFENE BAUWEISE
[Symbol: triangle]		NUR EINZELHÄUSER ZULÄSSIG
[Symbol: dashed line]		BAUGRENZE

Änderungen			
Datum	Art der Änderung	Datum	Art der Änderung

Projekt: ERGÄNZUNGSSATZUNG DER GEMEINDE SCHNAKENBEK
BEREICH GLÜSINGER GRUND
GRÜNORDNERISCHER FACHBEITRAG

Planbezeichnung: ZIELPLAN

Plannr.: 2 Maßstab: 1: 500
Projektnr.: 372 Datum: 27.04.2001
Plangröße: 56/30 bearbeitet/gezeichnet: hol/dro
D:\all\projekte\pn372\zieldat\zielplan.dwg

Auftraggeber: GEMEINDE SCHNAKENBEK
DER BÜRGERMEISTER
PAPENKAMP 3
21481 SCHNAKENBEK

Planverfasser: PLANUNGSGRUPPE LANDSCHAFT

- LANDSCHAFTSPLANUNG
- ÖKOLOGISCHE GUTACHTEN
- FREIRAUMPLANUNG

Alte Ziegelei 3
21516 Münster
Telefon 0 41 55 / 800 180
Telefax 0 41 55 / 800 195
Internet www.Thieme-Hack.de
E-Mail Planungsgruppe@Thieme-Hack.de