
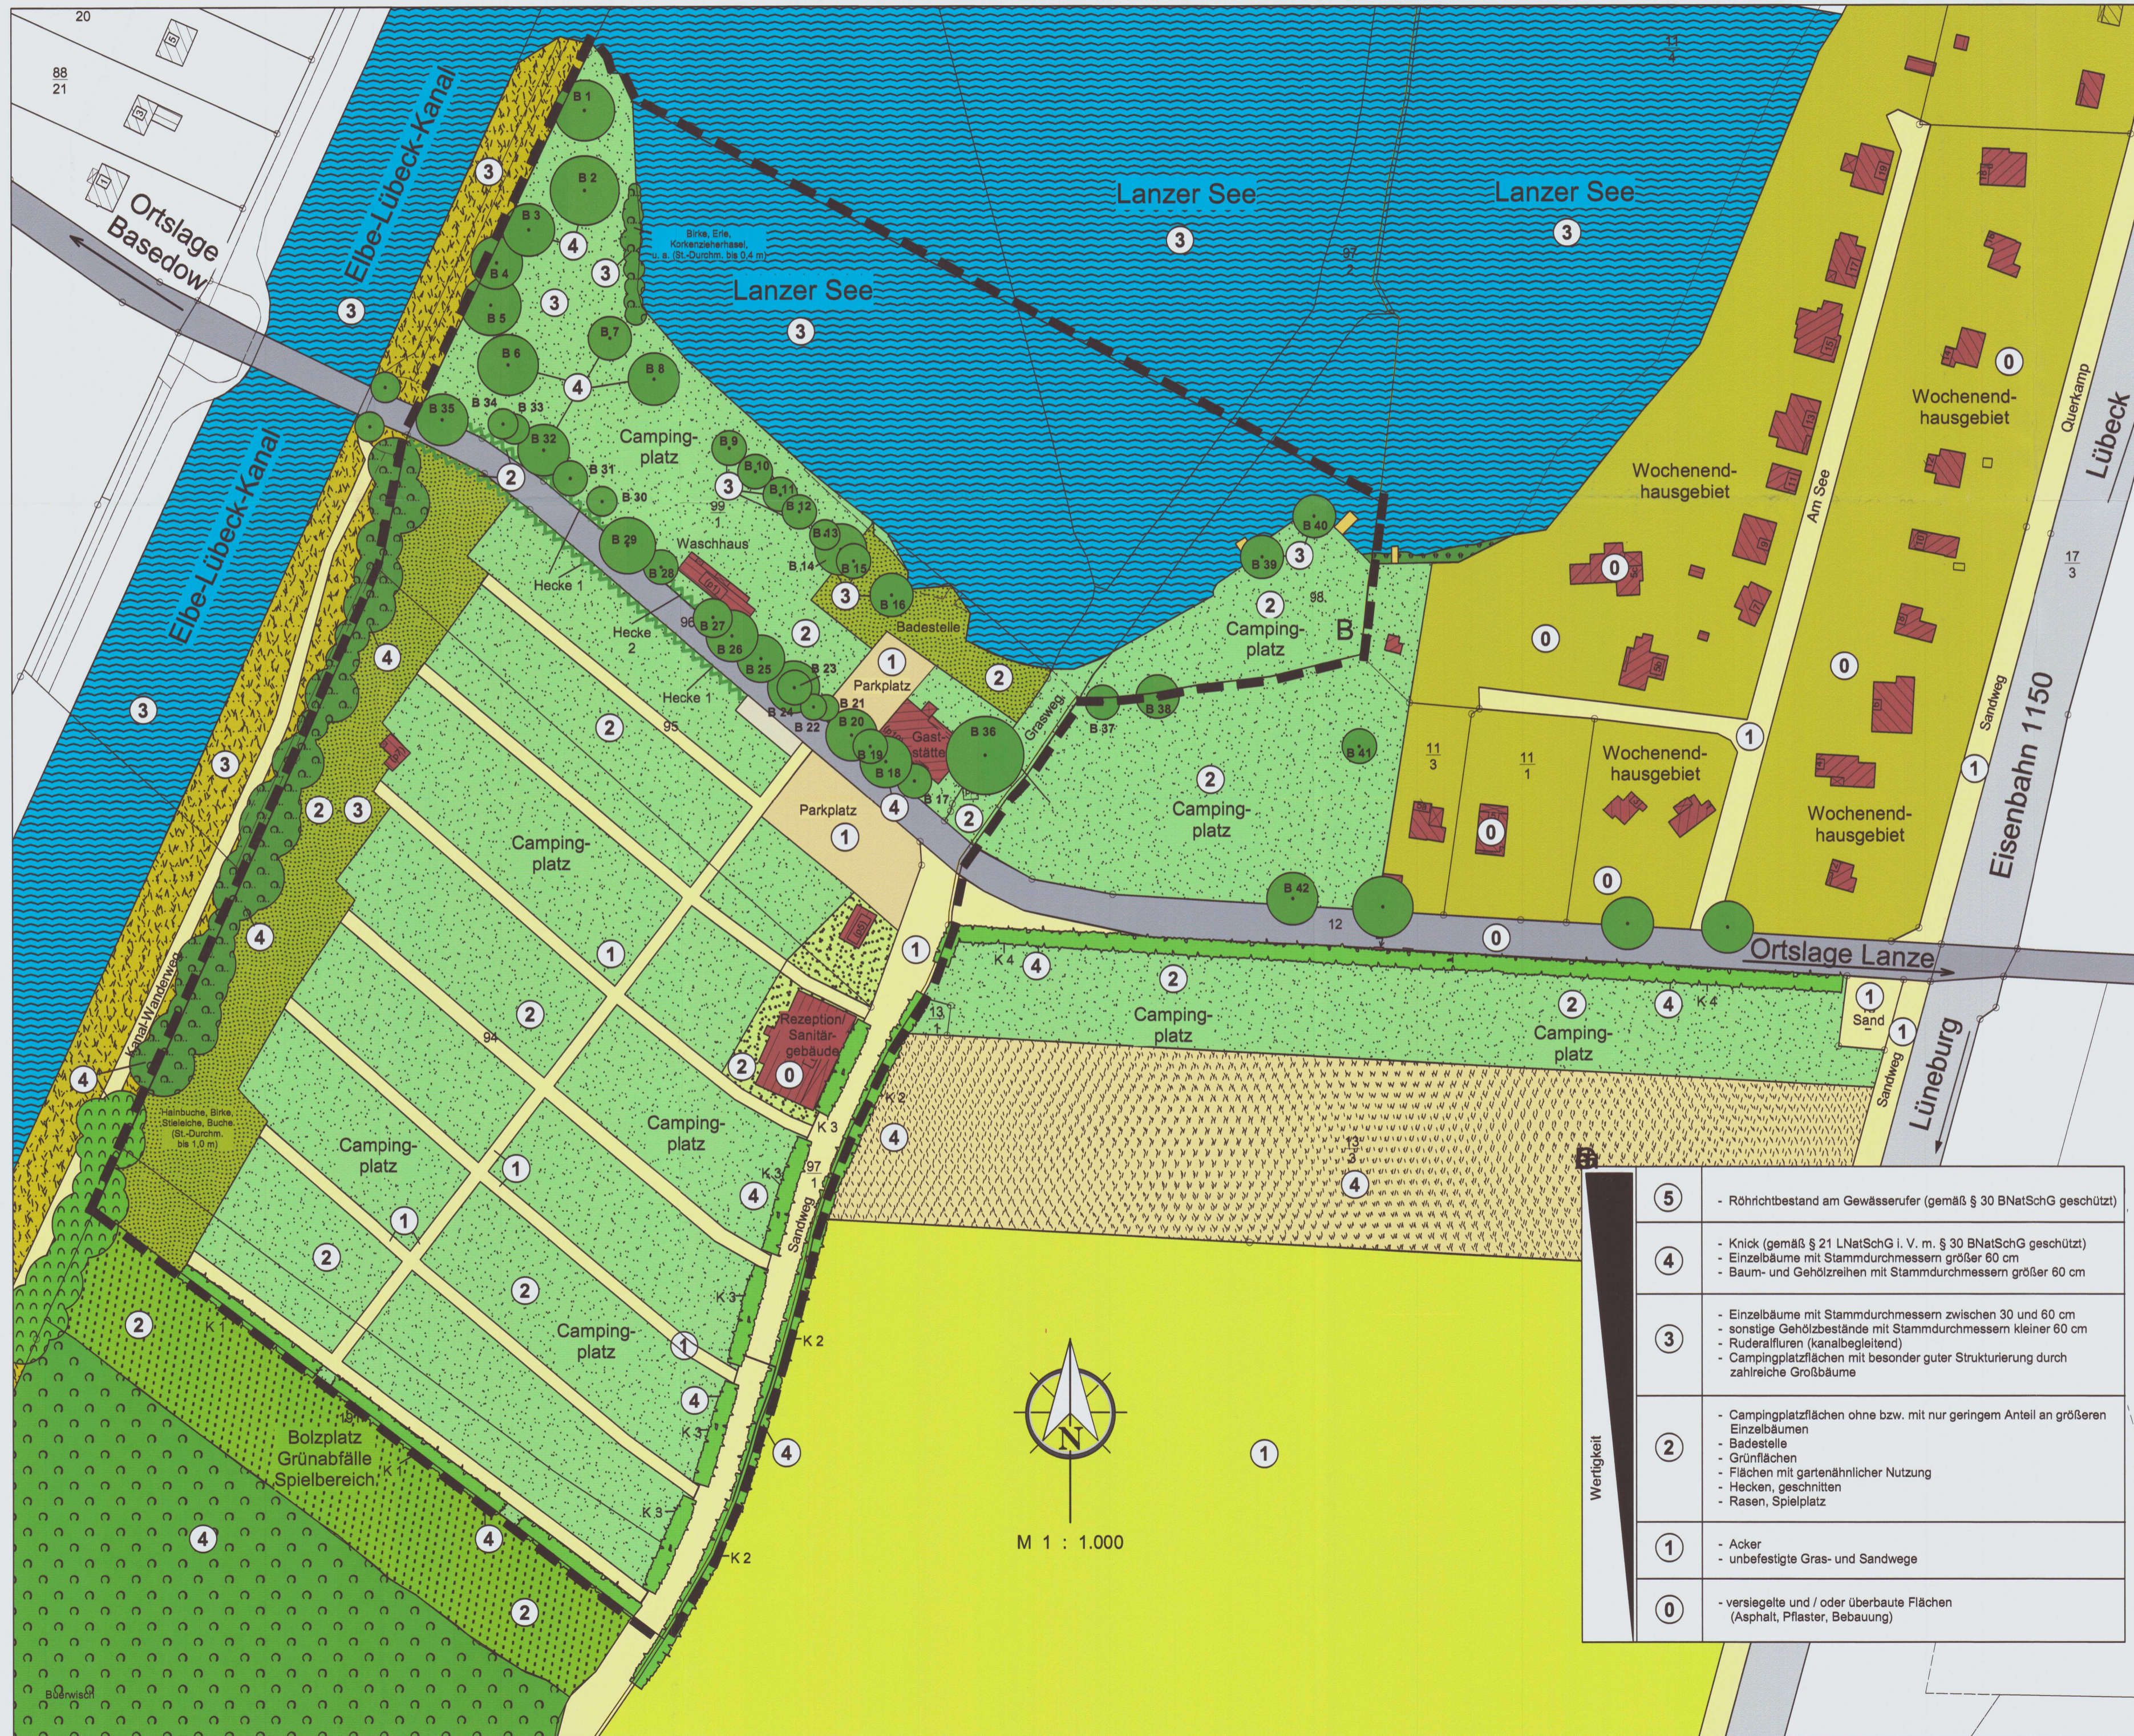


Grünordnerischer Fachbeitrag (Bestand und Bewertung)

Maßstab 1 : 1.000

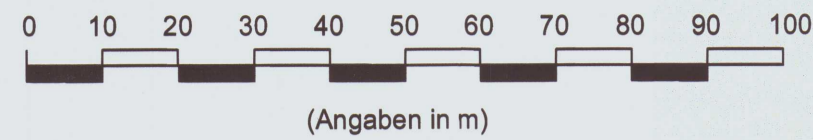

LEGENDE

- Grenze des räumlichen Geltungsbereiches des Bebauungsplanes
- Einzelbäume (Darstellung mit etwaigem Kronendurchmesser)
- Gehölzbestand / Gehölzreihe (mit Angabe von Arten und max. Stammdurchmessern)
- Knick / Wallhecke (§ 21 LNatSchG)
- Hecke 2
- Laubwald
- Grünflächen, Badestelle
- Flächen mit gartenähnlicher Nutzung
- Campingplatzflächen
- Wasserflächen (Elbe-Lübeck-Kanal sowie Lanzer See)
- Holzstege
- Röhrichtbestand am Gewässerufer (§ 30 BNatSchG)
- Ruderalfluren (kanalbegleitend)
- bereits festgesetzte Ausgleichsflächen (Sukzessionsfluren/Gehölzplantagen/Magrassen)
- Acker
- unbefestigte Wege (Sand- bzw. Graswege)
- Asphalt / Straße
- Parkplatz (Schotter / Sand)
- Wochenendhausgebiet
- Bebauung (Wohn-/Nebengebäude/Überdachungen)

5	- Röhrichtbestand am Gewässerufer (gemäß § 30 BNatSchG geschützt)
4	- Knick (gemäß § 21 LNatSchG i. V. m. § 30 BNatSchG geschützt) - Einzelbäume mit Stammdurchmesser größer 60 cm - Baum- und Gehölzreihen mit Stammdurchmesser größer 60 cm
3	- Einzelbäume mit Stammdurchmessern zwischen 30 und 60 cm - sonstige Gehölzbestände mit Stammdurchmesser kleiner 60 cm - Ruderalfluren (kanalbegleitend) - Campingplatzflächen mit besonderer Strukturierung durch zahlreiche Großbäume
2	- Campingplatzflächen ohne bzw. mit nur geringem Anteil an größeren Einzelbäumen - Badestelle - Grünflächen - Flächen mit gartenähnlicher Nutzung - Hecken, geschnitten - Rasen, Spielplatz
1	- Acker - unbefestigte Gras- und Sandwege
0	- versiegelte und / oder überbaute Flächen (Asphalt, Pflaster, Bebauung)

Projekt

BEBAUUNGSPLAN NR. 7/1. Änderung und Erweiterung BASEDOW GRÜNORDNERISCHER FACHBEITRAG

Planzeichnung

Bestand und Bewertung

Plannummer: 1	Projektnummer: 301
Maßstab: 1 : 1.000	Datum: 01.11.2010
Plangröße: 66 x 46 cm	bearbeitet / gezeichnet: hol

Auftraggeber

Gemeinde Basedow über Silke Doerenz Berliner Straße 40c

21465 Wentorf/Hamburg

Planverfasser

Planwerkstatt Holzer
Sültenweg 40 · 21339 Lüneburg
Telefon 0 41 31 / 40 09 31
Fax 0 41 31 / 77 75 82
E-Mail: info@planwerkstatt-holzer.de