


Grünordnerischer Fachbeitrag (Bestand und Bewertung)

Maßstab 1 : 1.000

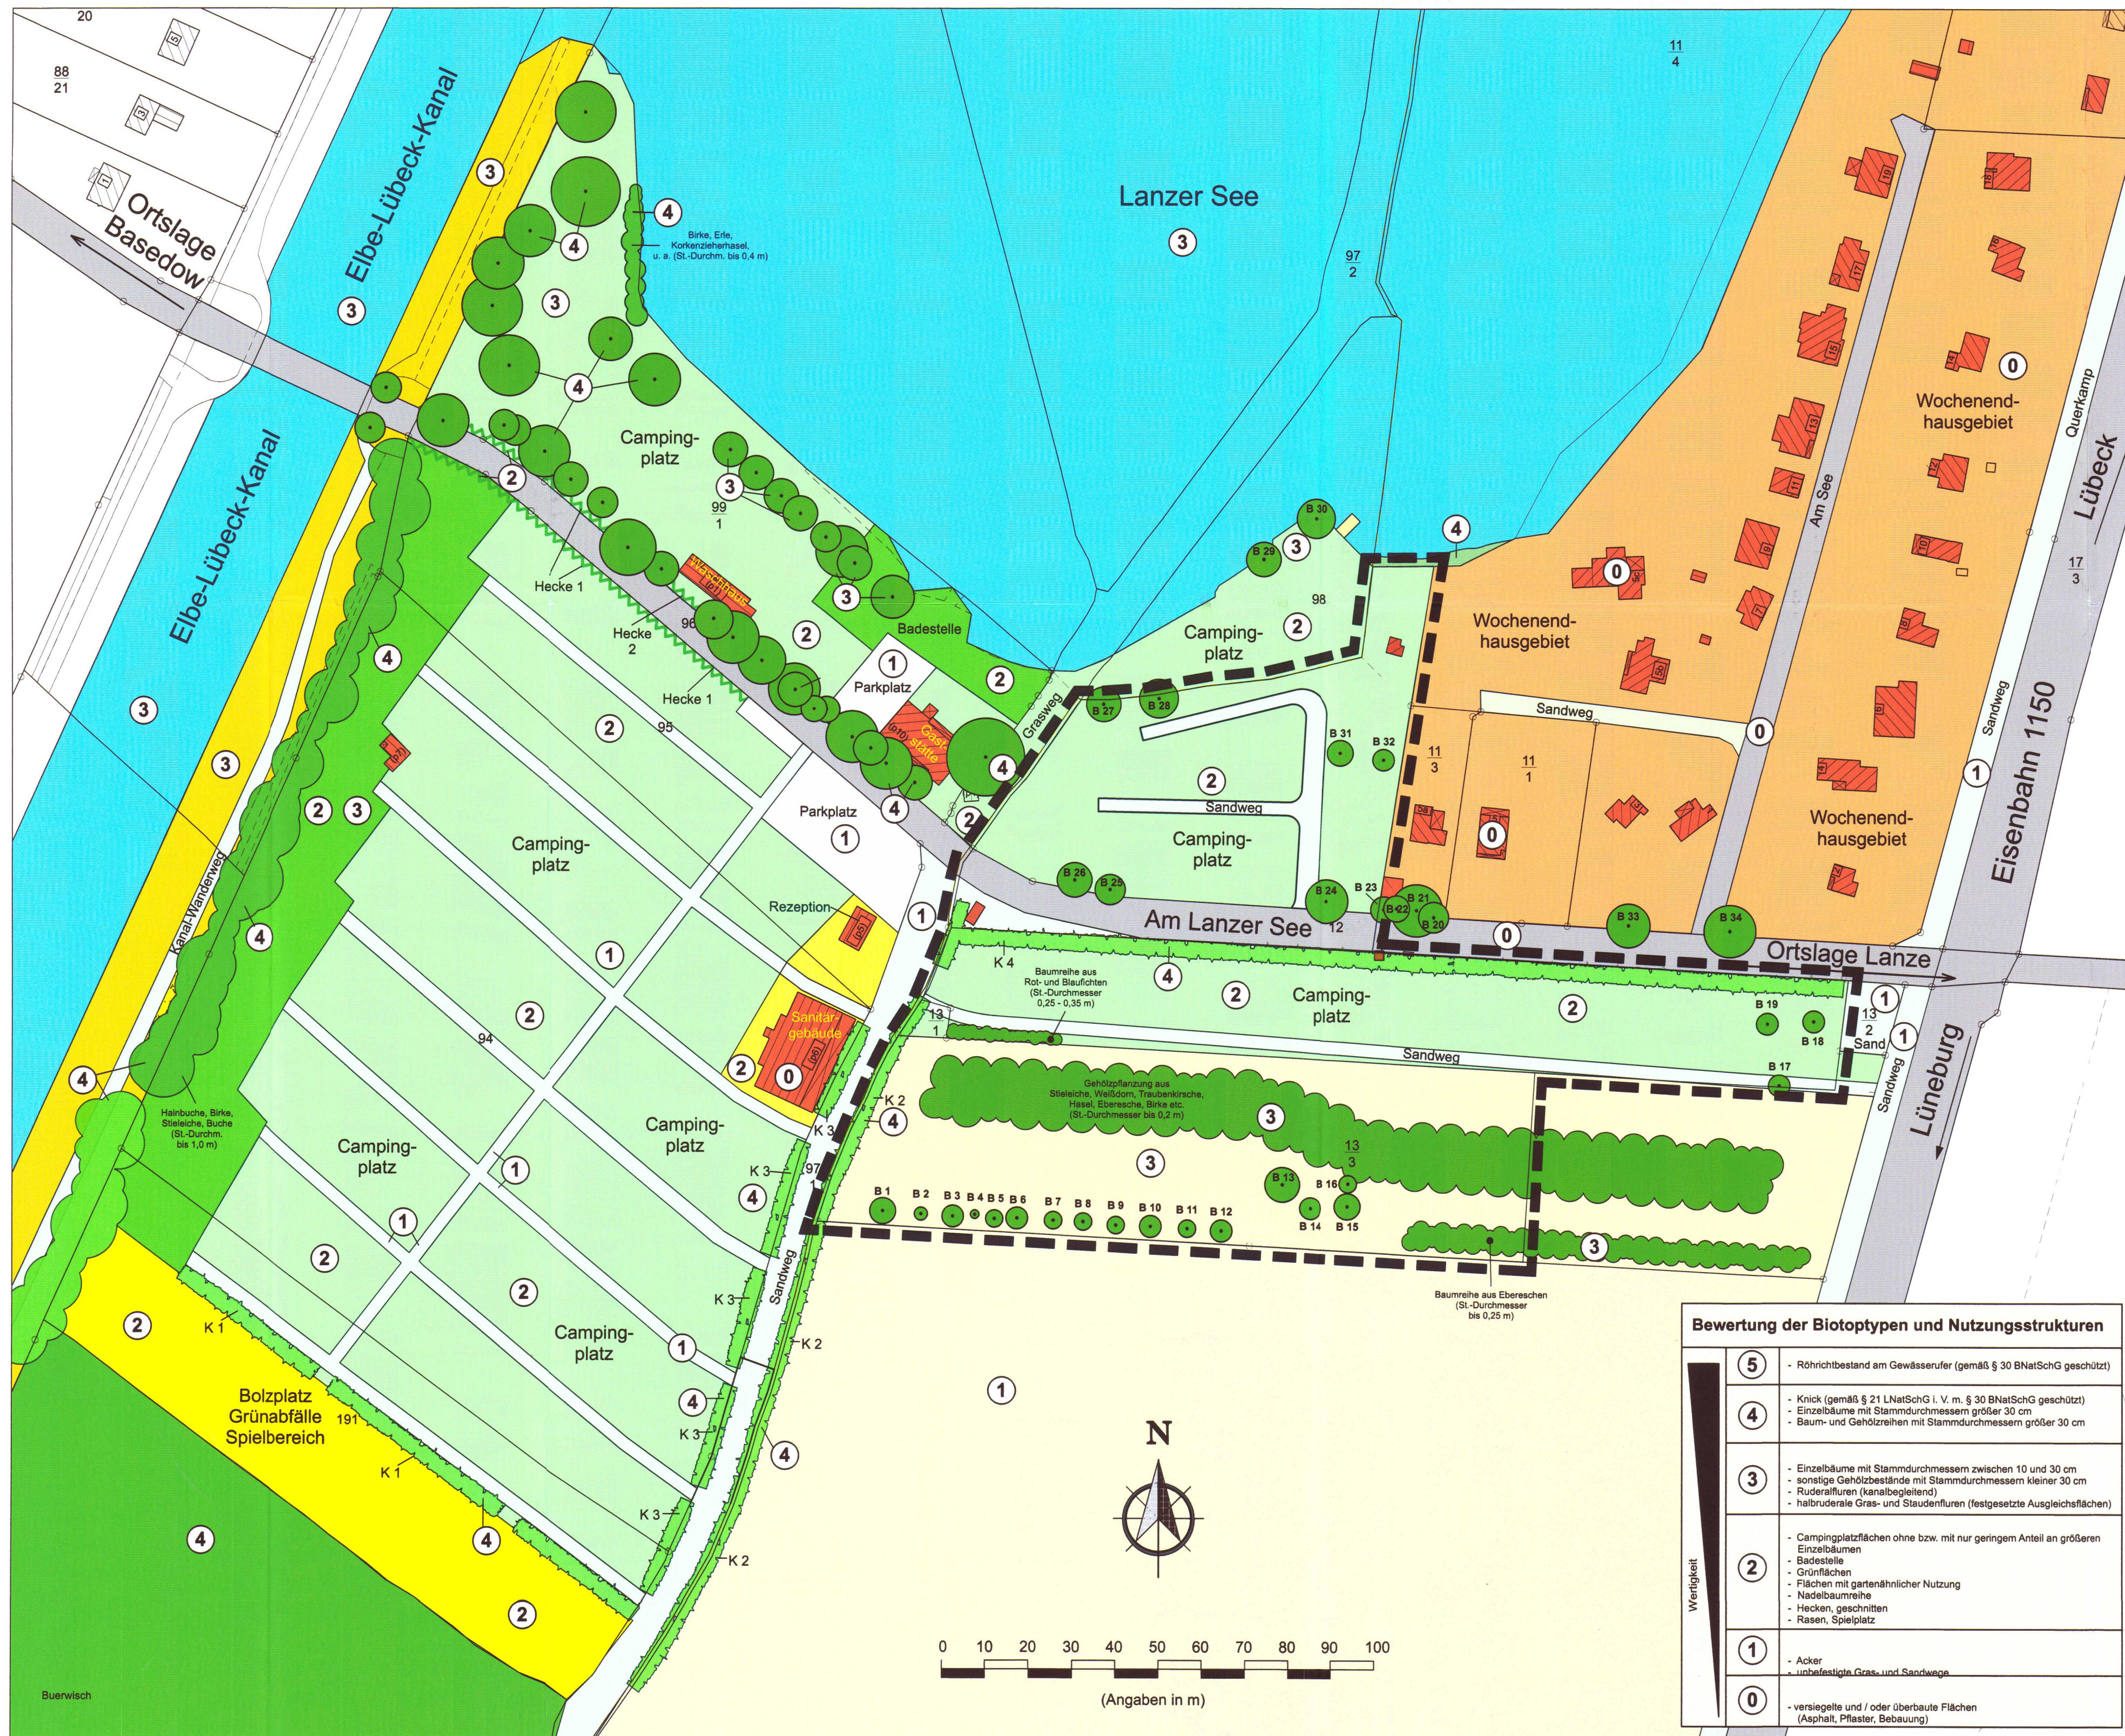

LEGENDE

- Grenze des räumlichen Geltungsbereiches des Bebauungsplanes
- Einzelbäume (Darstellung mit etwaigem Kronendurchmesser)
- Gehölzbestand / Gehölzreihe (mit Angabe von Arten und max. Stammdurchmesser)
- Knick / Wallhecke (§ 21 LNatSchG i. V. m. § 30 BNatSchG)
- Hecken, geschritten
- Laubwald
- Grünflächen, Badestelle
- Flächen mit gartenähnlicher Nutzung
- Campingplatzflächen
- Wasserflächen (Elbe-Lübeck-Kanal sowie Lanzer See)
- Holzstege
- Röhrichtbestand am Gewässerufer (§ 30 BNatSchG)
- Ruderalfluren (kanalbegleitend)
- bereits festgesetzte Ausgleichsflächen (Sukzessionsfluren / Gehölzpflanzungen / Magerrasen)
- Acker
- unbefestigte Wege (Sand- bzw. Graswege)
- Asphalt / Straße
- Parkplatz (Schotter / Sand)
- Wochenendhausgebiet
- Bebauung (Wohn- / Nebengebäude / Überdachungen)

Bewertung der Biotoptypen und Nutzungsstrukturen

5	- Röhrichtbestand am Gewässerufer (gemäß § 30 BNatSchG geschützt)
4	- Knick (gemäß § 21 LNatSchG i. V. m. § 30 BNatSchG geschützt) - Einzelbäume mit Stammdurchmesser größer 30 cm - Baum- und Gehölzreihen mit Stammdurchmesser größer 30 cm
3	- Einzelbäume mit Stammdurchmesser zwischen 10 und 30 cm - sonstige Gehölzbestände mit Stammdurchmesser kleiner 30 cm - Ruderalfluren (kanalbegleitend) - halbruderalen Gras- und Staudenfluren (festgesetzte Ausgleichsflächen)
2	- Campingplatzflächen ohne bzw. mit nur geringem Anteil an größeren Einzelbäumen - Badestelle - Grünflächen (kanalbegleitend) - Flächen mit gartenähnlicher Nutzung - Nadelbaumreihe - Hecken, geschritten - Rasen, Spielplatz
1	- Acker - unbefestigte Gras- und Sandwege
0	- versiegelte und / oder überbaute Flächen (Asphalt, Pflaster, Bebauung)

Projekt

BEBAUUNGSPLAN NR. 5 LANZE "Campingplatz Lanzer See"

GRÜNORDNERISCHER FACHBEITRAG

Planzeichnung

Bestand und Bewertung

Plannummer: 1
Maßstab: 1 : 1.000
Plangröße: 68 x 48 cm

Projektnummer: 406
Datum: 07.05.2015
bearbeitet / gezeichnet: hol

Auftraggeber

**Gemeinde Lanze
über
Silke Doerentz
Berliner Strasse 40 c
21465 Wentorf / Hamburg**

Planverfasser

Südenweg 40 · 21339 Lüneburg
Telefon 0 41 31 / 42 09 31
Fax 0 41 31 / 77 75 82
E-Mail: info@planwerkstatt-holzer.de